


Grundriss, Gewerbeteil 2: 157.9 m<sup>2</sup>

Plan Nr.: 1.0.2

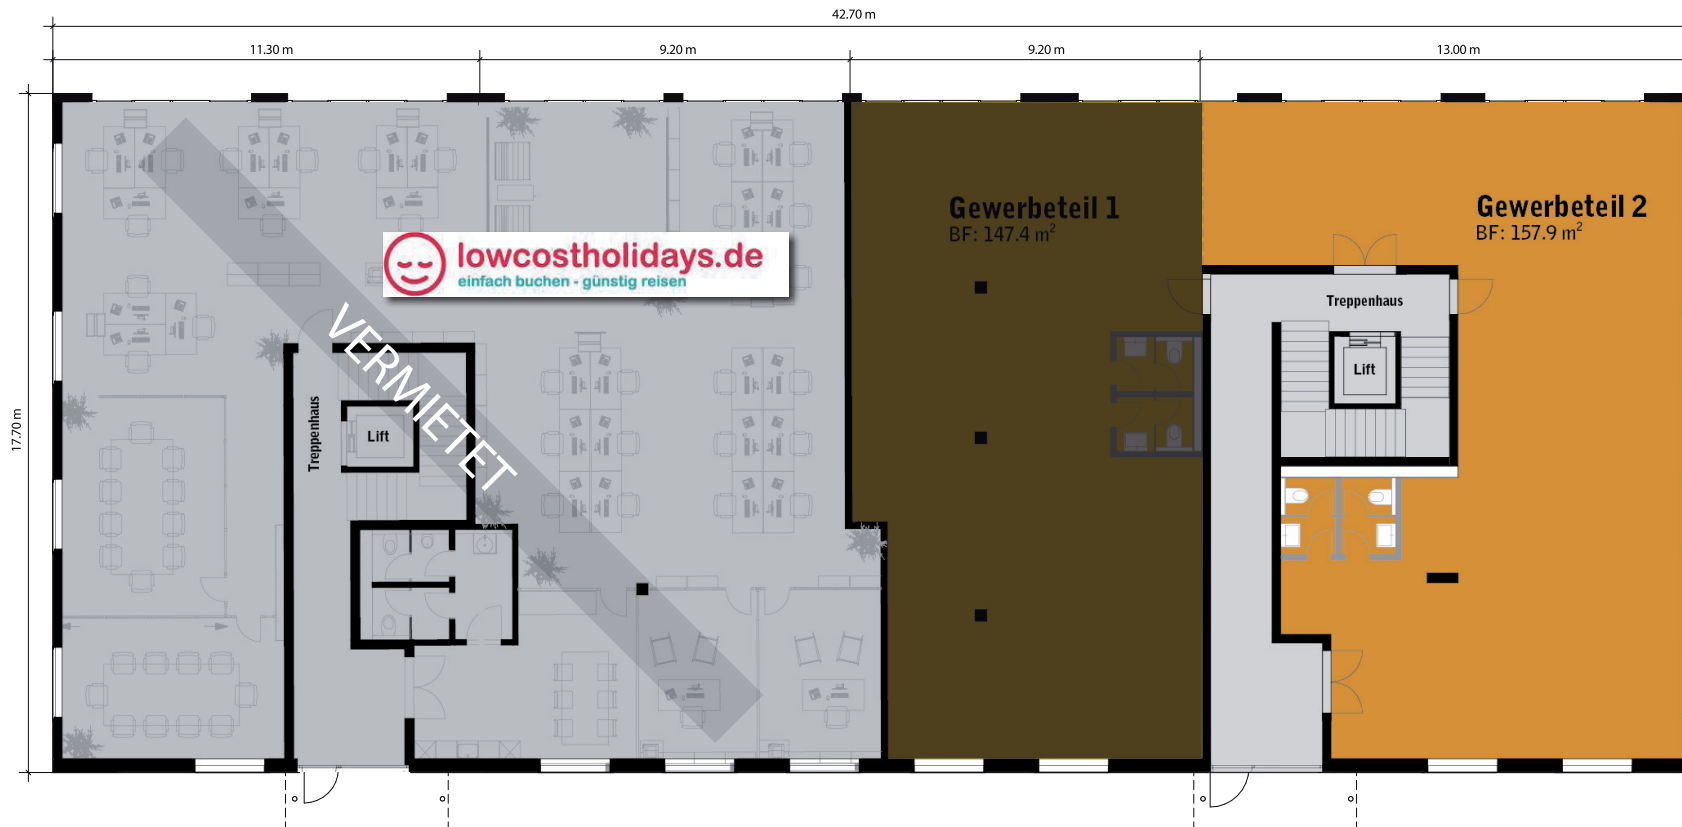

Änderungen und Abweichungen gegenüber den publizierten Angaben sowie dem Baubeschrieb bleiben ausdrücklich vorbehalten. Keine Haftung.

Erstvermietung